


# mont·bell salon 大山店

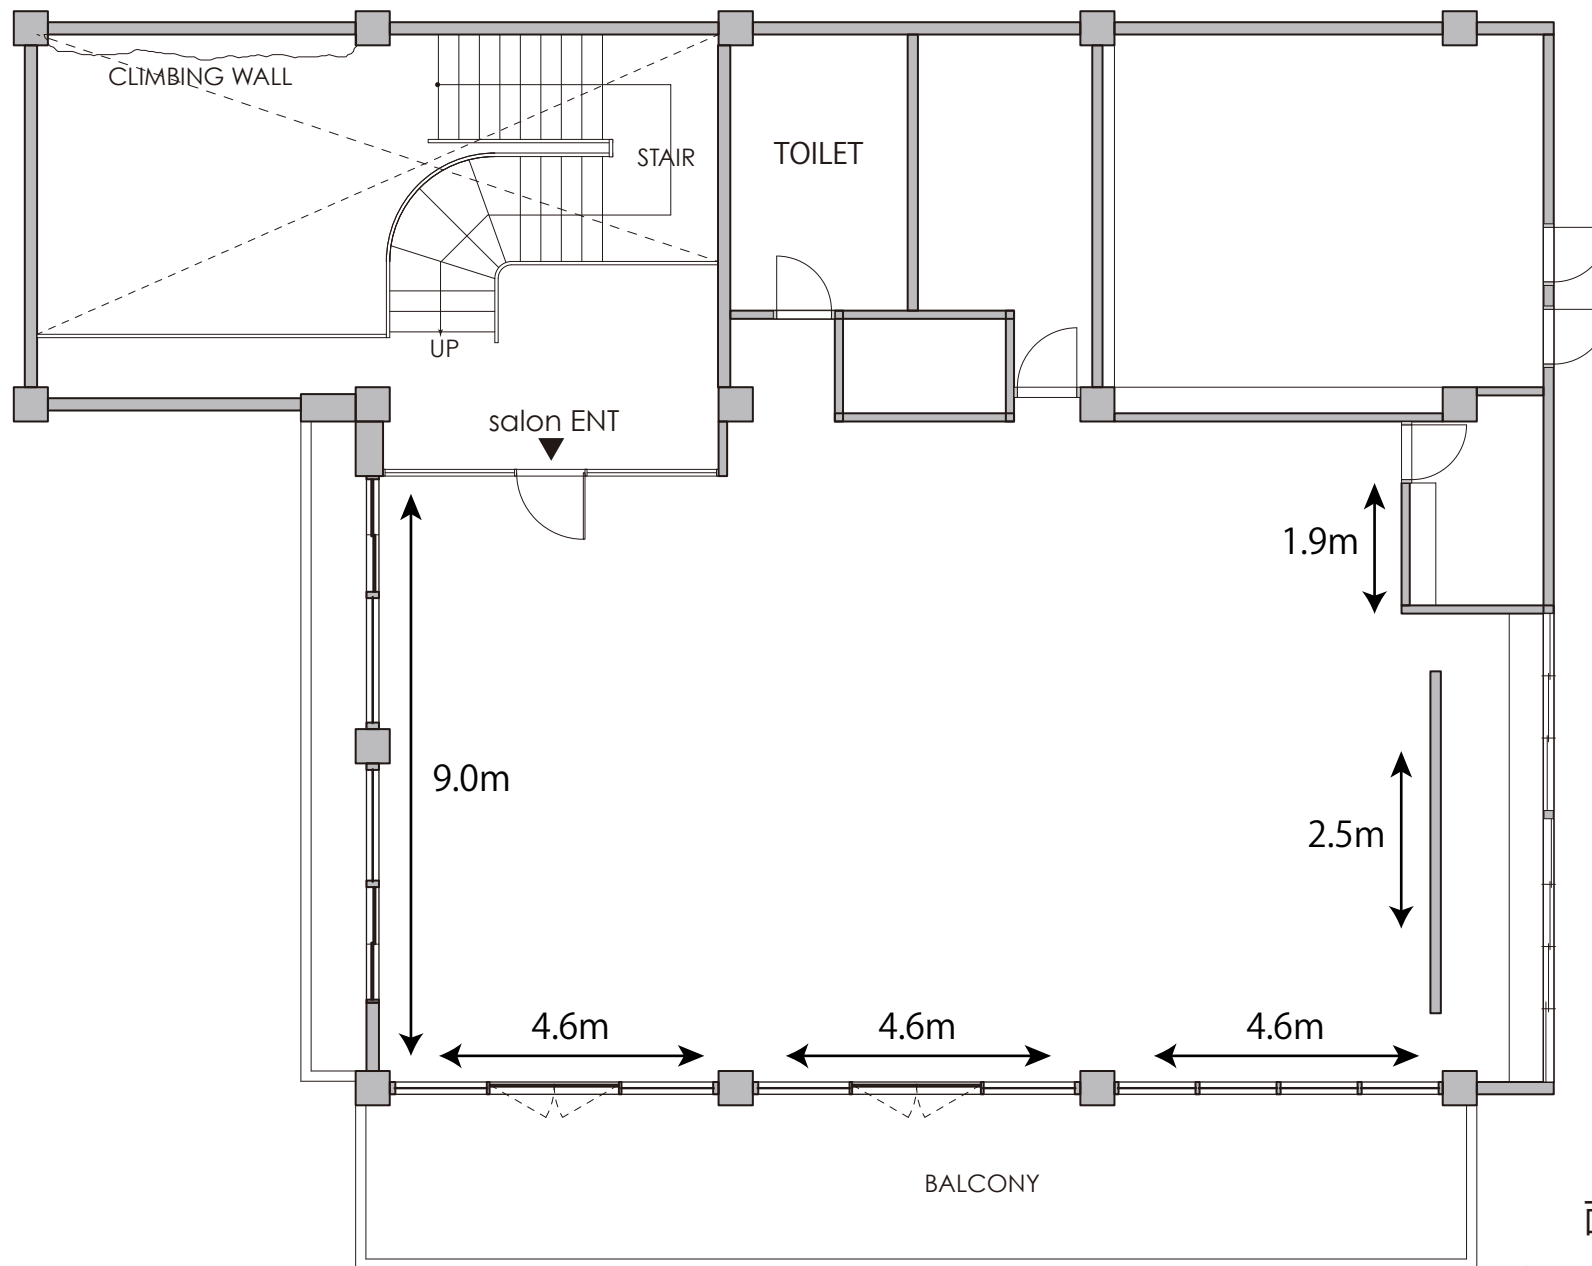

面積:約168.3m<sup>2</sup> (約51坪)

←→ ピクチャーレール(単位:m)